




ACHTERGEVEL

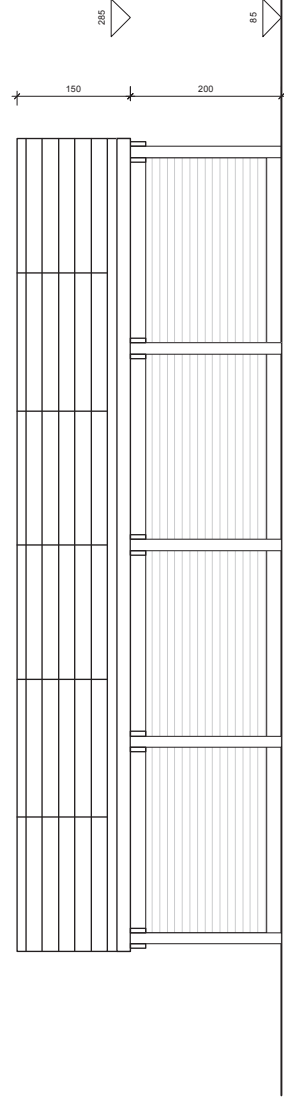


VOORGEVEL

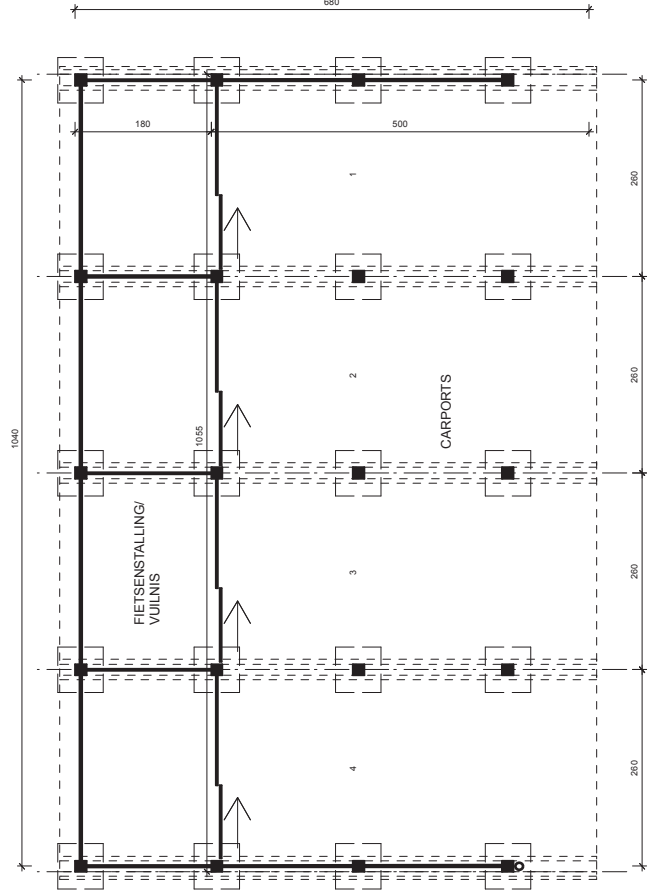

GRONDPLAN

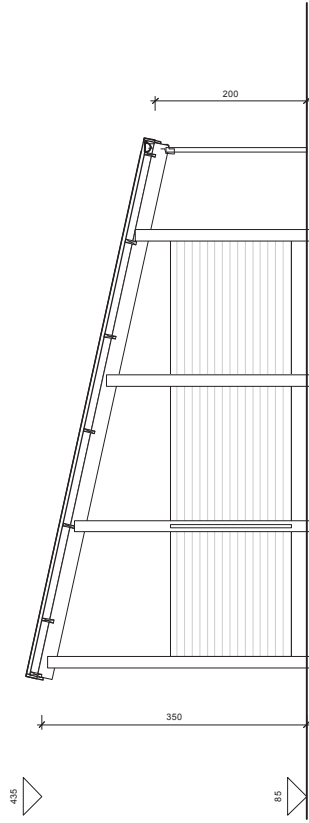

DOORSNEDE

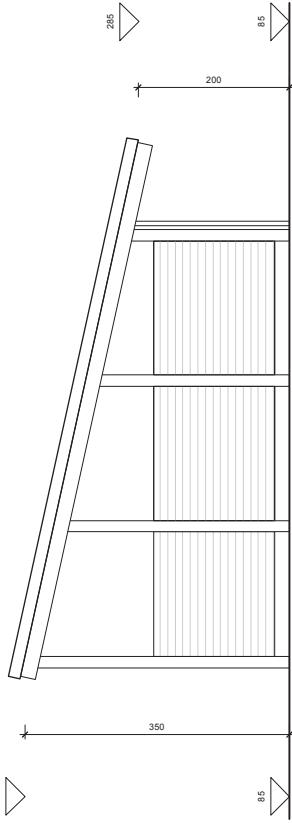

ZIJGEVEL

# CARPORTS - SCHAAL 1/100